



РОССИЯ – ИСЛАМСКИЙ МИР
KAZANFORUM 2025


Международный экономический форум России и стран ОИС

**ПЛАН-СХЕМЫ
ПЛОЩАДКИ ПРОВЕДЕНИЯ
МЕЖДУНАРОДНОГО ЭКОНОМИЧЕСКОГО ФОРУМА
«РОССИЯ — ИСЛАМСКИЙ МИР: KAZANFORUM»2025**

КАЗАНЬ. МВЦ «КАЗАНЬ ЭКСПО»

Проект от 17.02.2025

Размещение временных сооружений на объекте МВЦ «Казань Экспо»

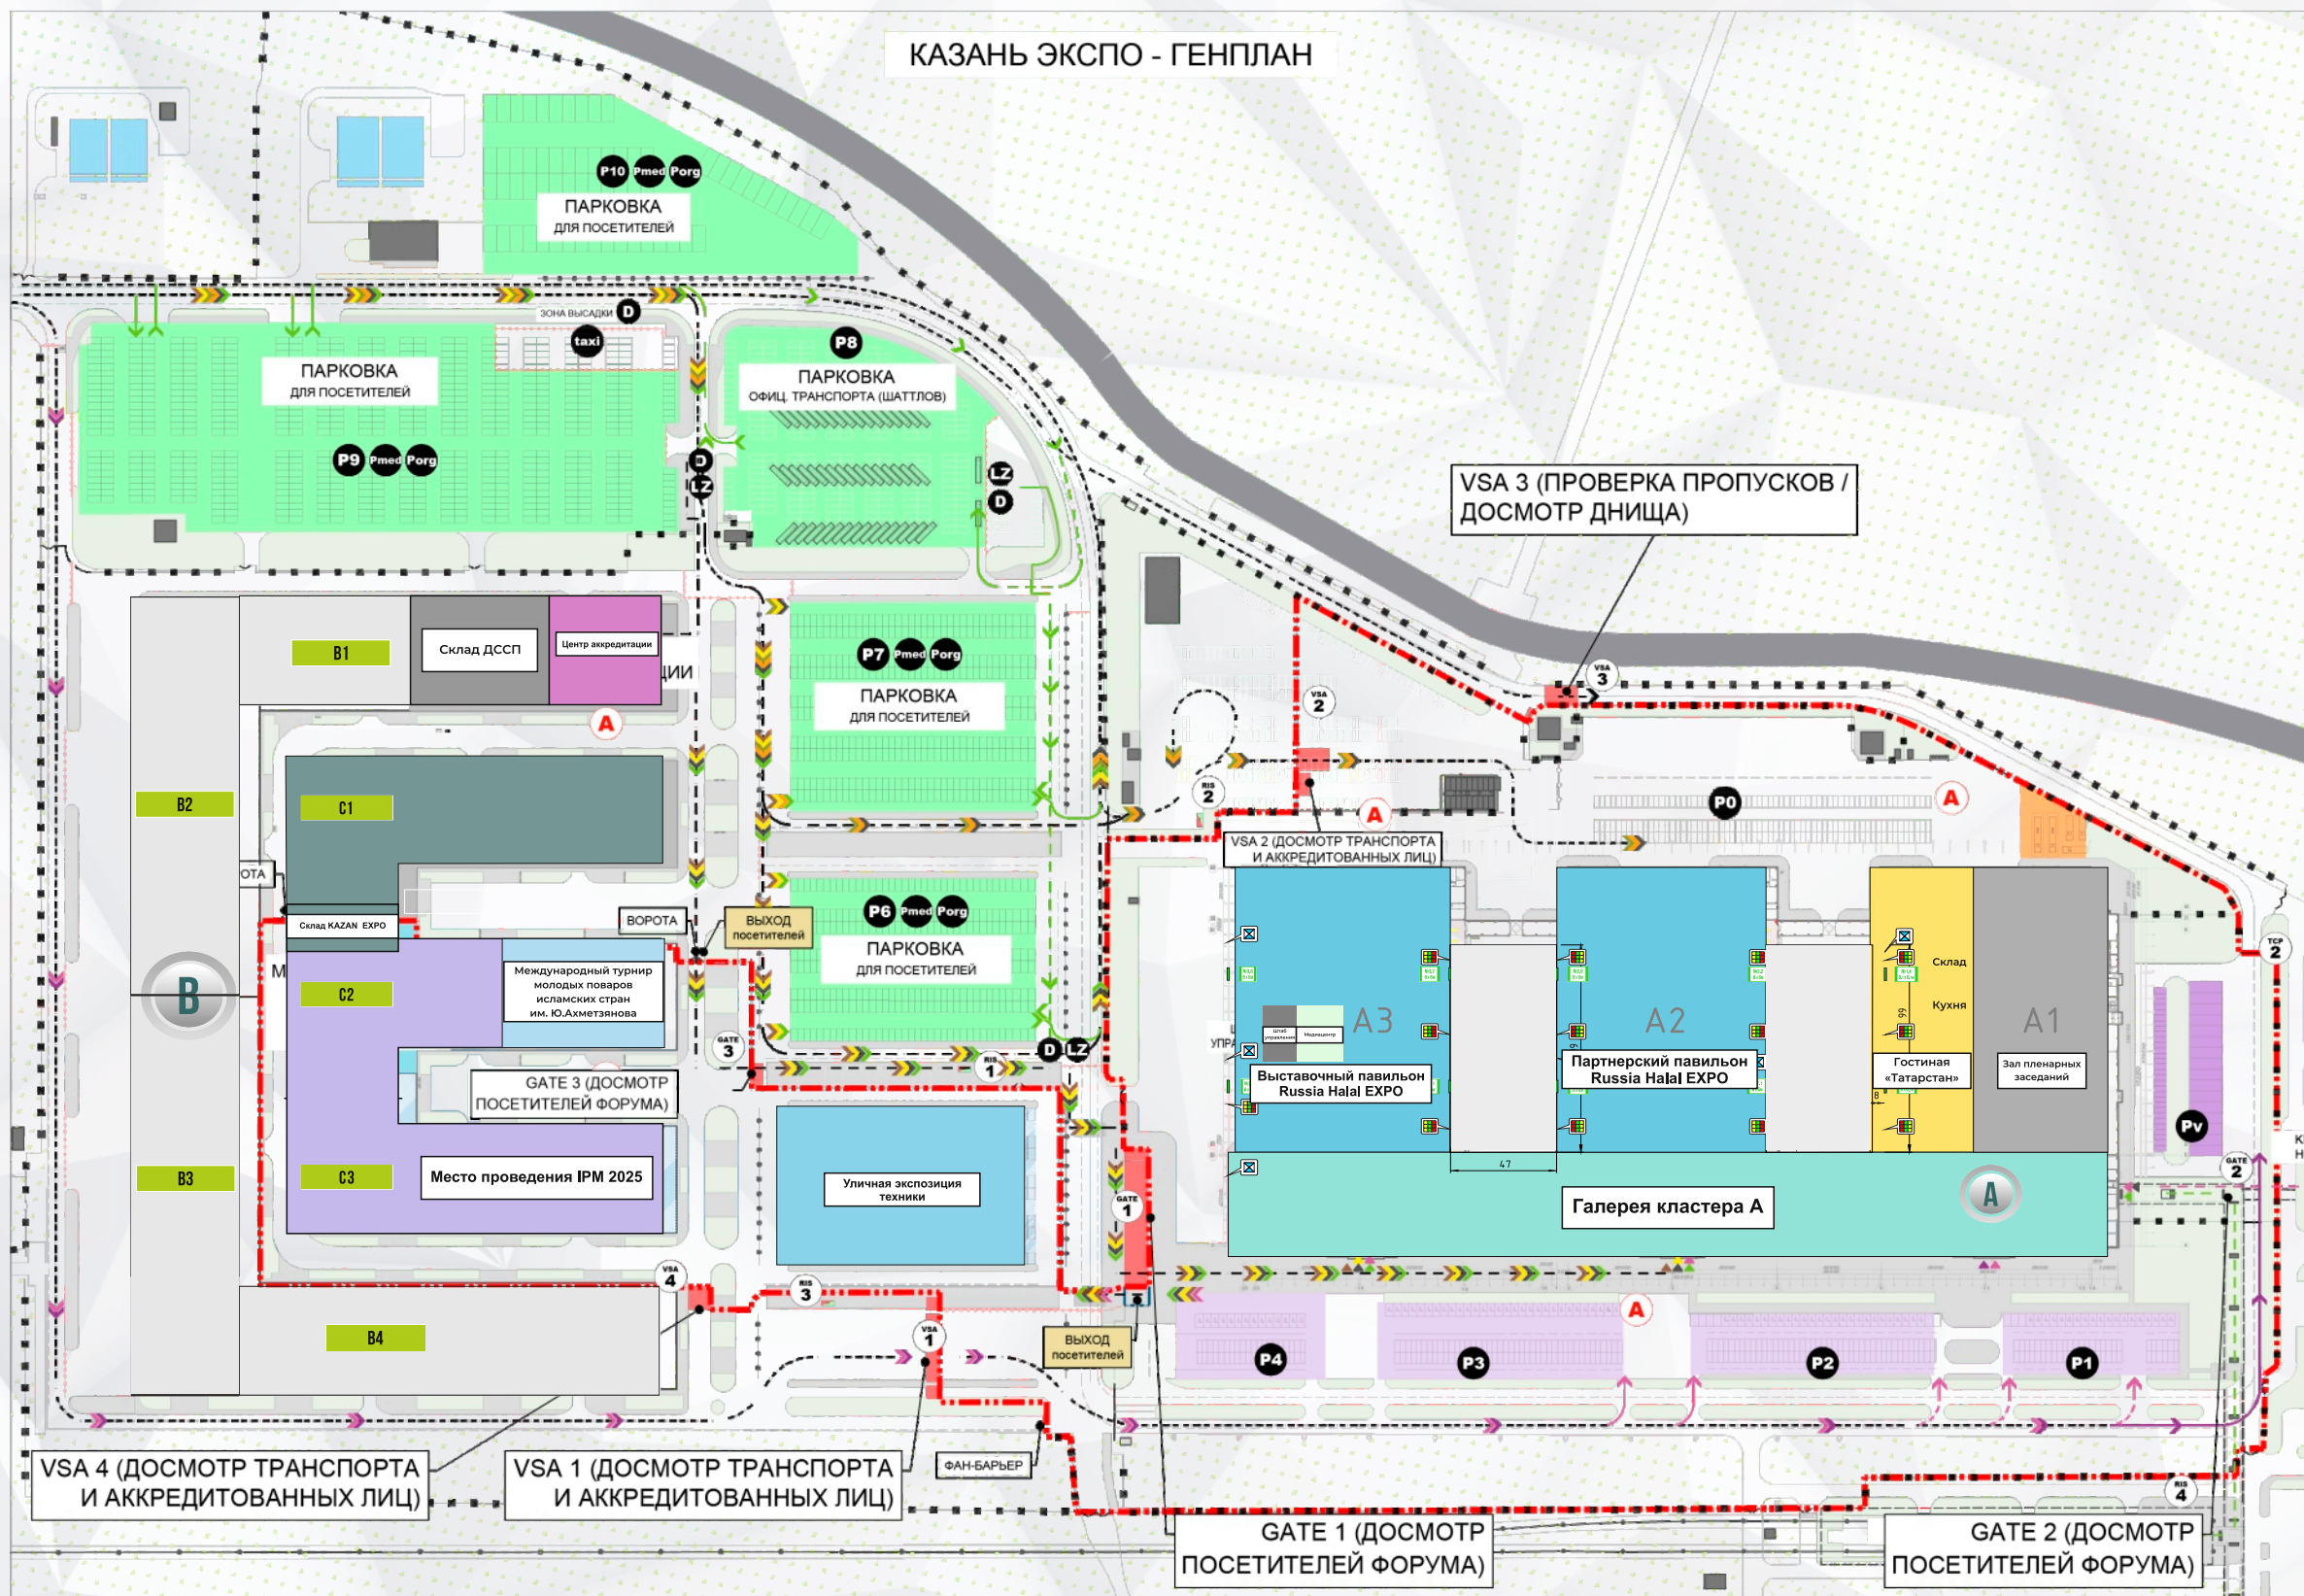

Международный выставочный центр
«Казань Экспо»

1 ЭТАЖ / КЛАСТЕР А

ПАВИЛЬОН А2
ОБЩЕЕ КОЛИЧЕСТВО СТЕНДОВ — 32
ОБЩАЯ ПЛОЩАДЬ ЗАСТРОЙКИ (НЕТТО) — 3382 КВ.М

ПАВИЛЬОН А3
ОБЩЕЕ КОЛИЧЕСТВО СТЕНДОВ — 38
ОБЩАЯ ПЛОЩАДЬ ЗАСТРОЙКИ (НЕТТО) — 2484 КВ.М

ГАЛЕРЕЯ
ОБЩЕЕ КОЛИЧЕСТВО СТЕНДОВ — 11
ОБЩАЯ ПЛОЩАДЬ ЗАСТРОЙКИ (НЕТТО) — 824 КВ.М




ОБЩАЯ ПЛОЩАДЬ ГАЛЕРЕИ - 10 896 м²

ПЛОЩАДЬ ПОД ЗАСТРОЙКУ (НЕТТО) - 1 051 м²


УСЛОВНЫЕ ОБОЗНАЧЕНИЯ

- | | | | | | | |
|-------------------|-------------------------------|----------------|--------------|---------------------------------|-----------------------------|----------------|
| CONFERENCE HALL | INFORMATION / REGISTRATION | LOCKER | LOUNGE ZONE | DOOR / NUMBER / HEIGHT / WIDTH | TOILET | METAL DETECTOR |
| BRIEFING HALL | MUSEUM | STORAGE CAMERA | COFFEE POINT | WAREHOUSE FOR ORGANIZER'S NEEDS | TOILET FOR DISABLED PERSONS | TURNSTILE |
| SIGNATURE ZONE | RECOMMENDED CONSTRUCTION ZONE | PRAYER ROOMS | FIRST AID | ADMINISTRATIVE-TECHNICAL ROOMS | MOTHER AND CHILD ROOM | STAIRS |
| WATER SUPPLY: | | | | | | |
| - COLD WATER | | | | | | |
| - SEWAGE | | | | | | |
| ELECTRICITY POINT | | | | | | |

Павильон №2
Кластер А
1 этаж

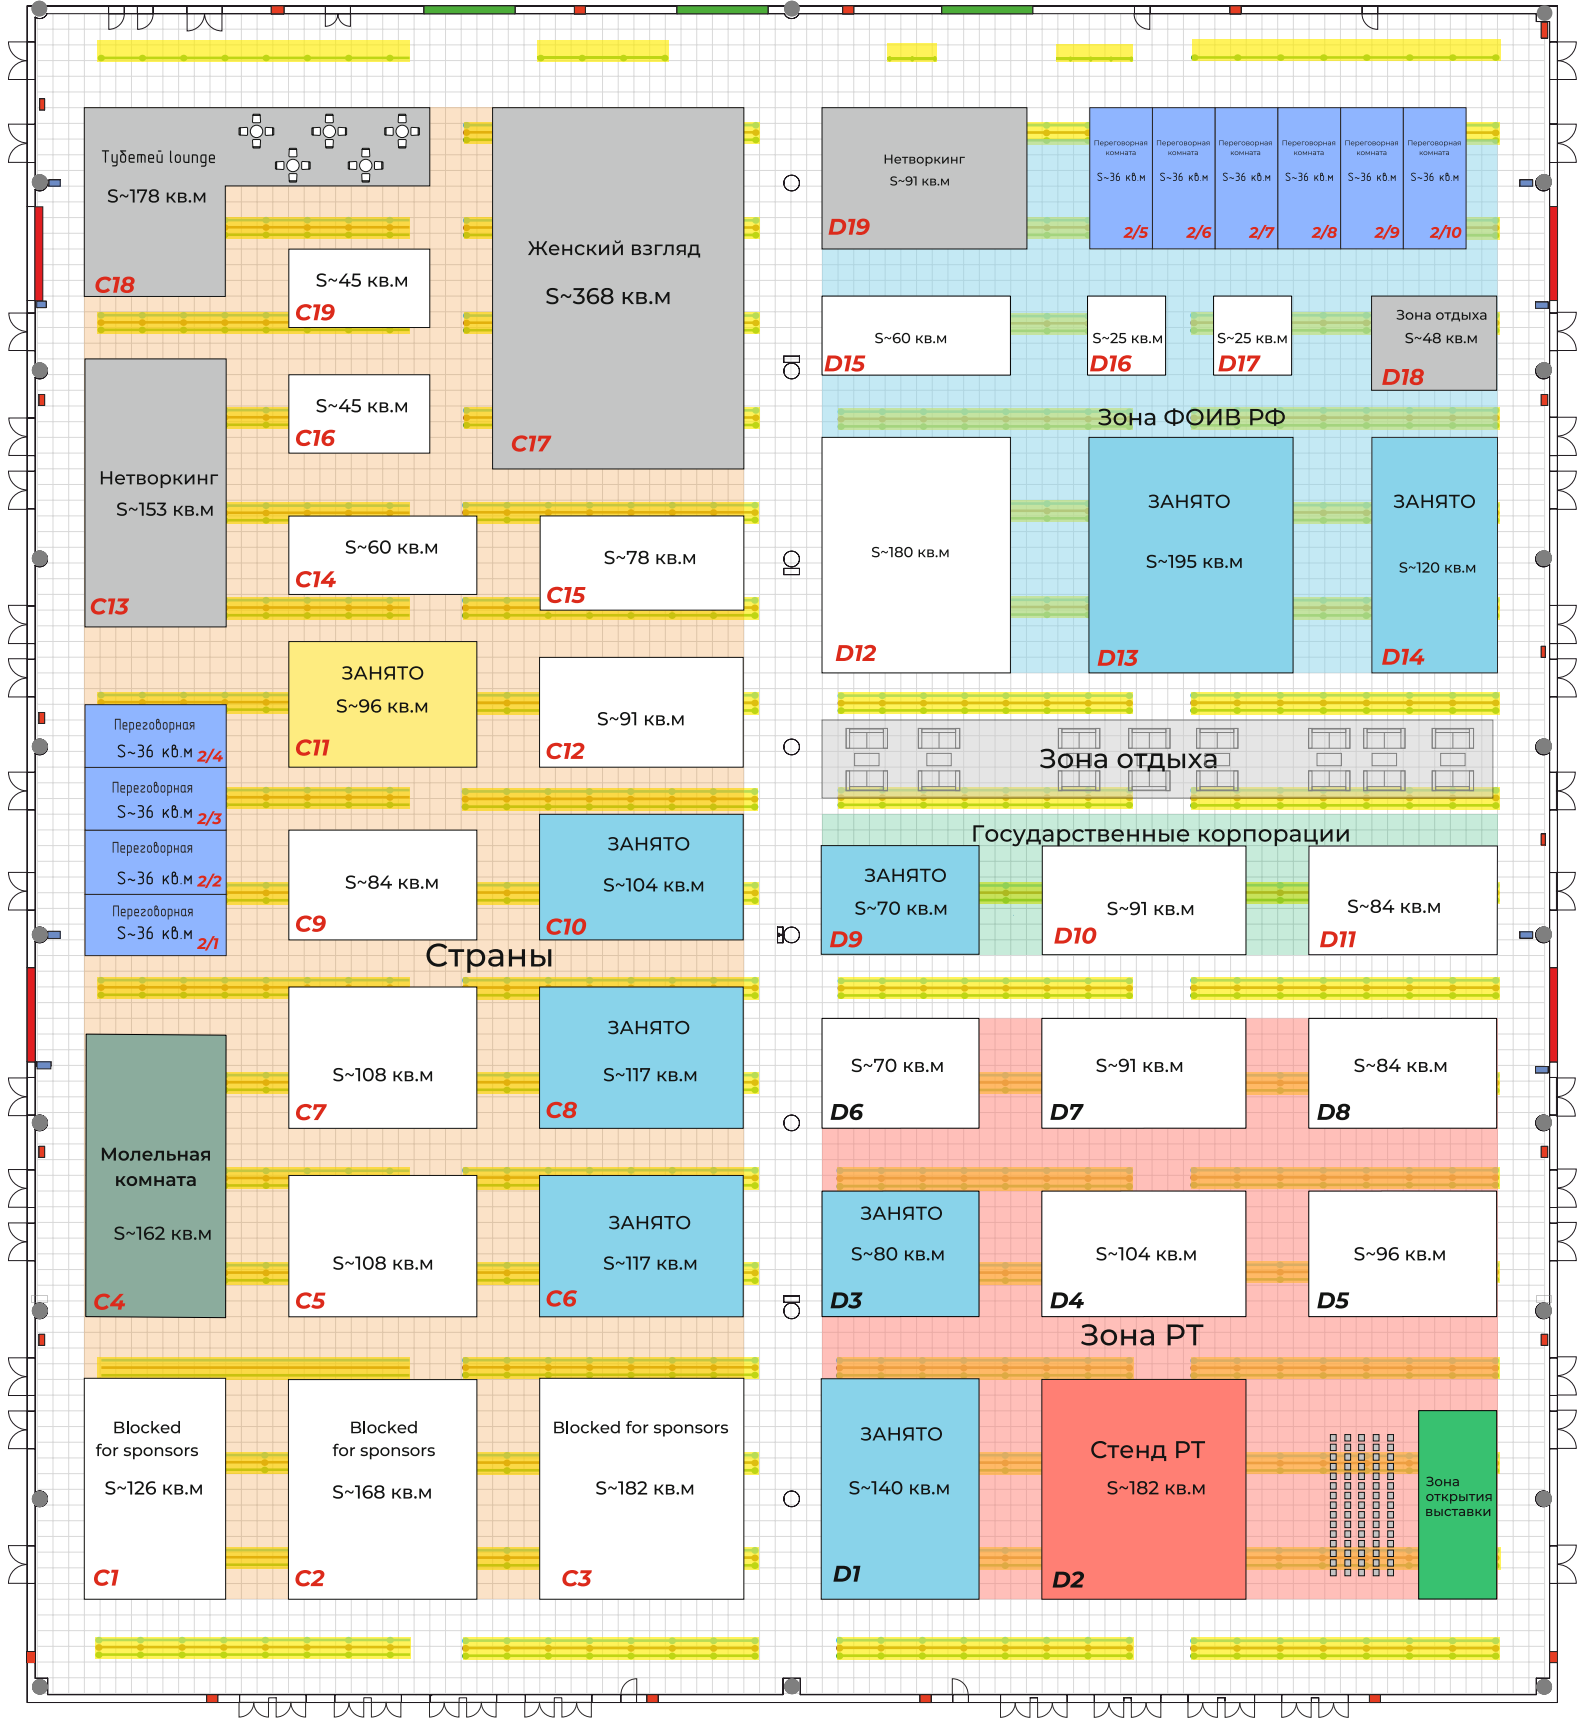


Павильон №3
Кластер А
1 этаж

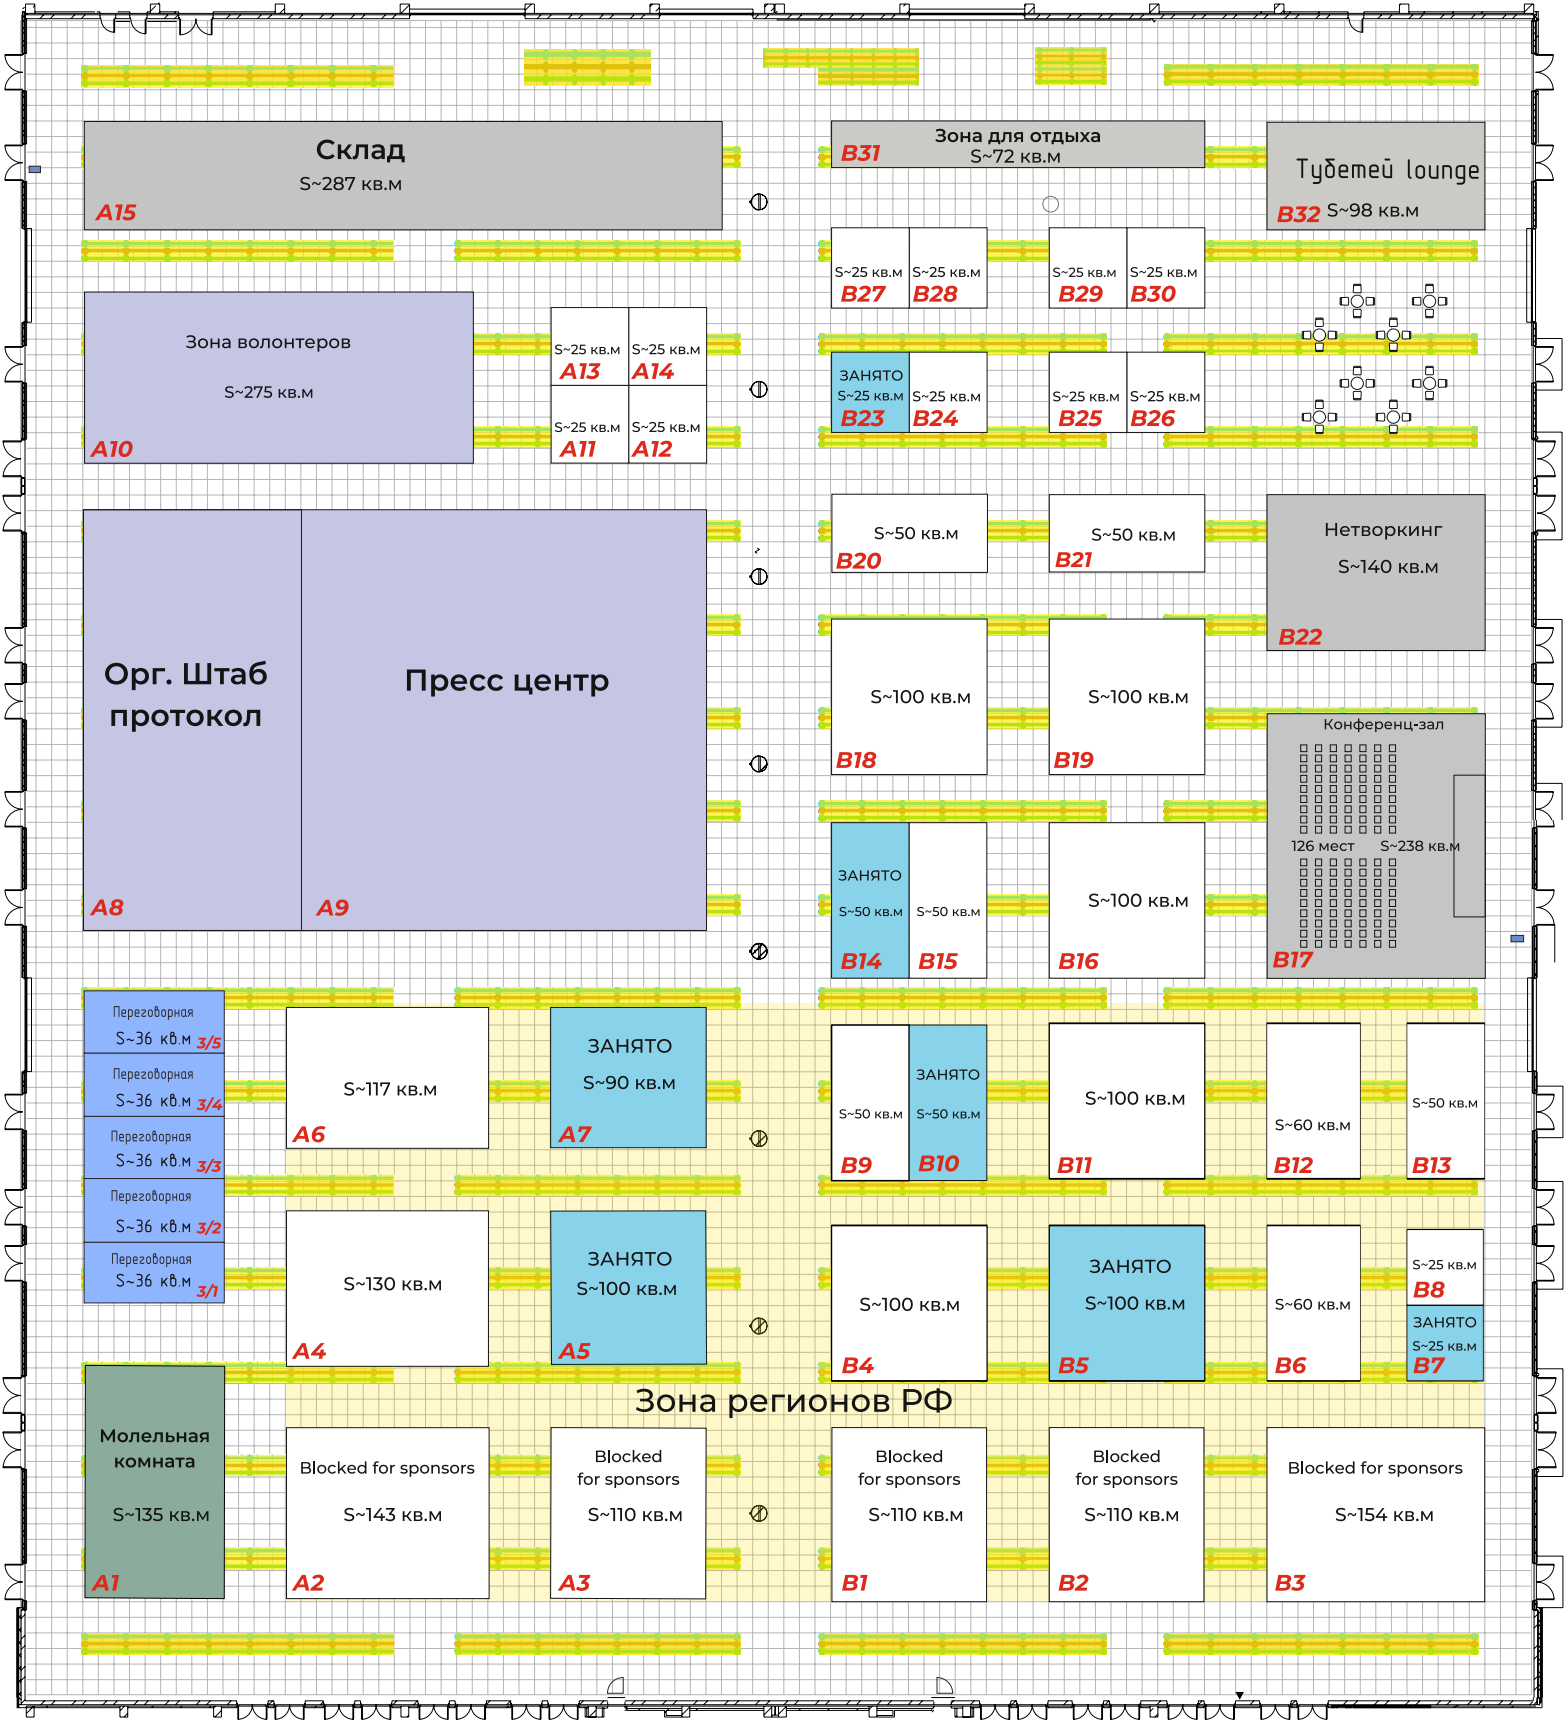

Кластер А
2 этаж



16.05 Схема залов

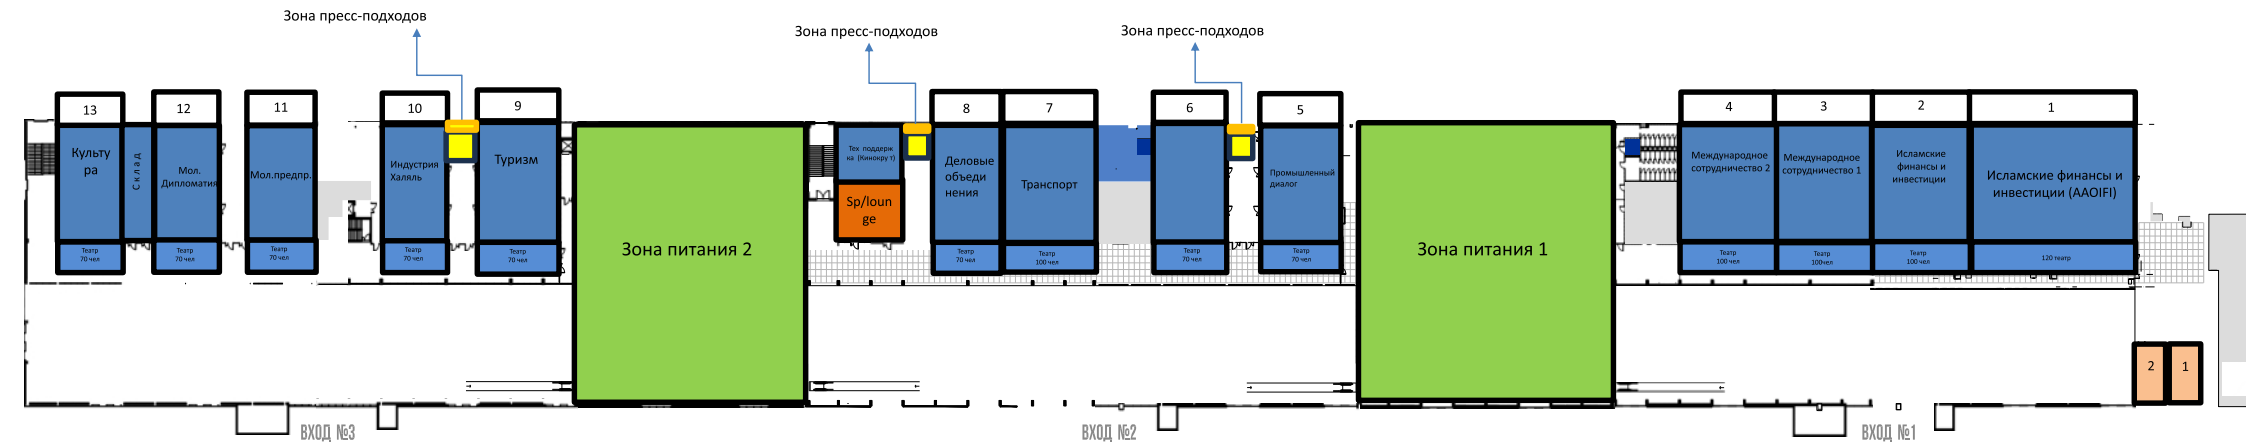


- волонтер
- СБ объекта

Выставка недвижимости

Кластер С

ОБЩАЯ ПЛОЩАДЬ ВЫСТАВКИ — 10119 КВ.М
ОБЩЕЕ КОЛИЧЕСТВО ЭКСПОНЕНТОВ — 63
ИЗ НИХ:
• КОЛИЧЕСТВО ЭКСПОНЕНТОВ СО СТЕНДАМИ — 48
• КОЛИЧЕСТВО ЭКСПОНЕНТОВ В ЗОНЕ НЕТВОРКИНГА — 15
ОБЩАЯ ПЛОЩАДЬ ВЫСТАВОЧНЫХ СТЕНДОВ — 1647 КВ.М

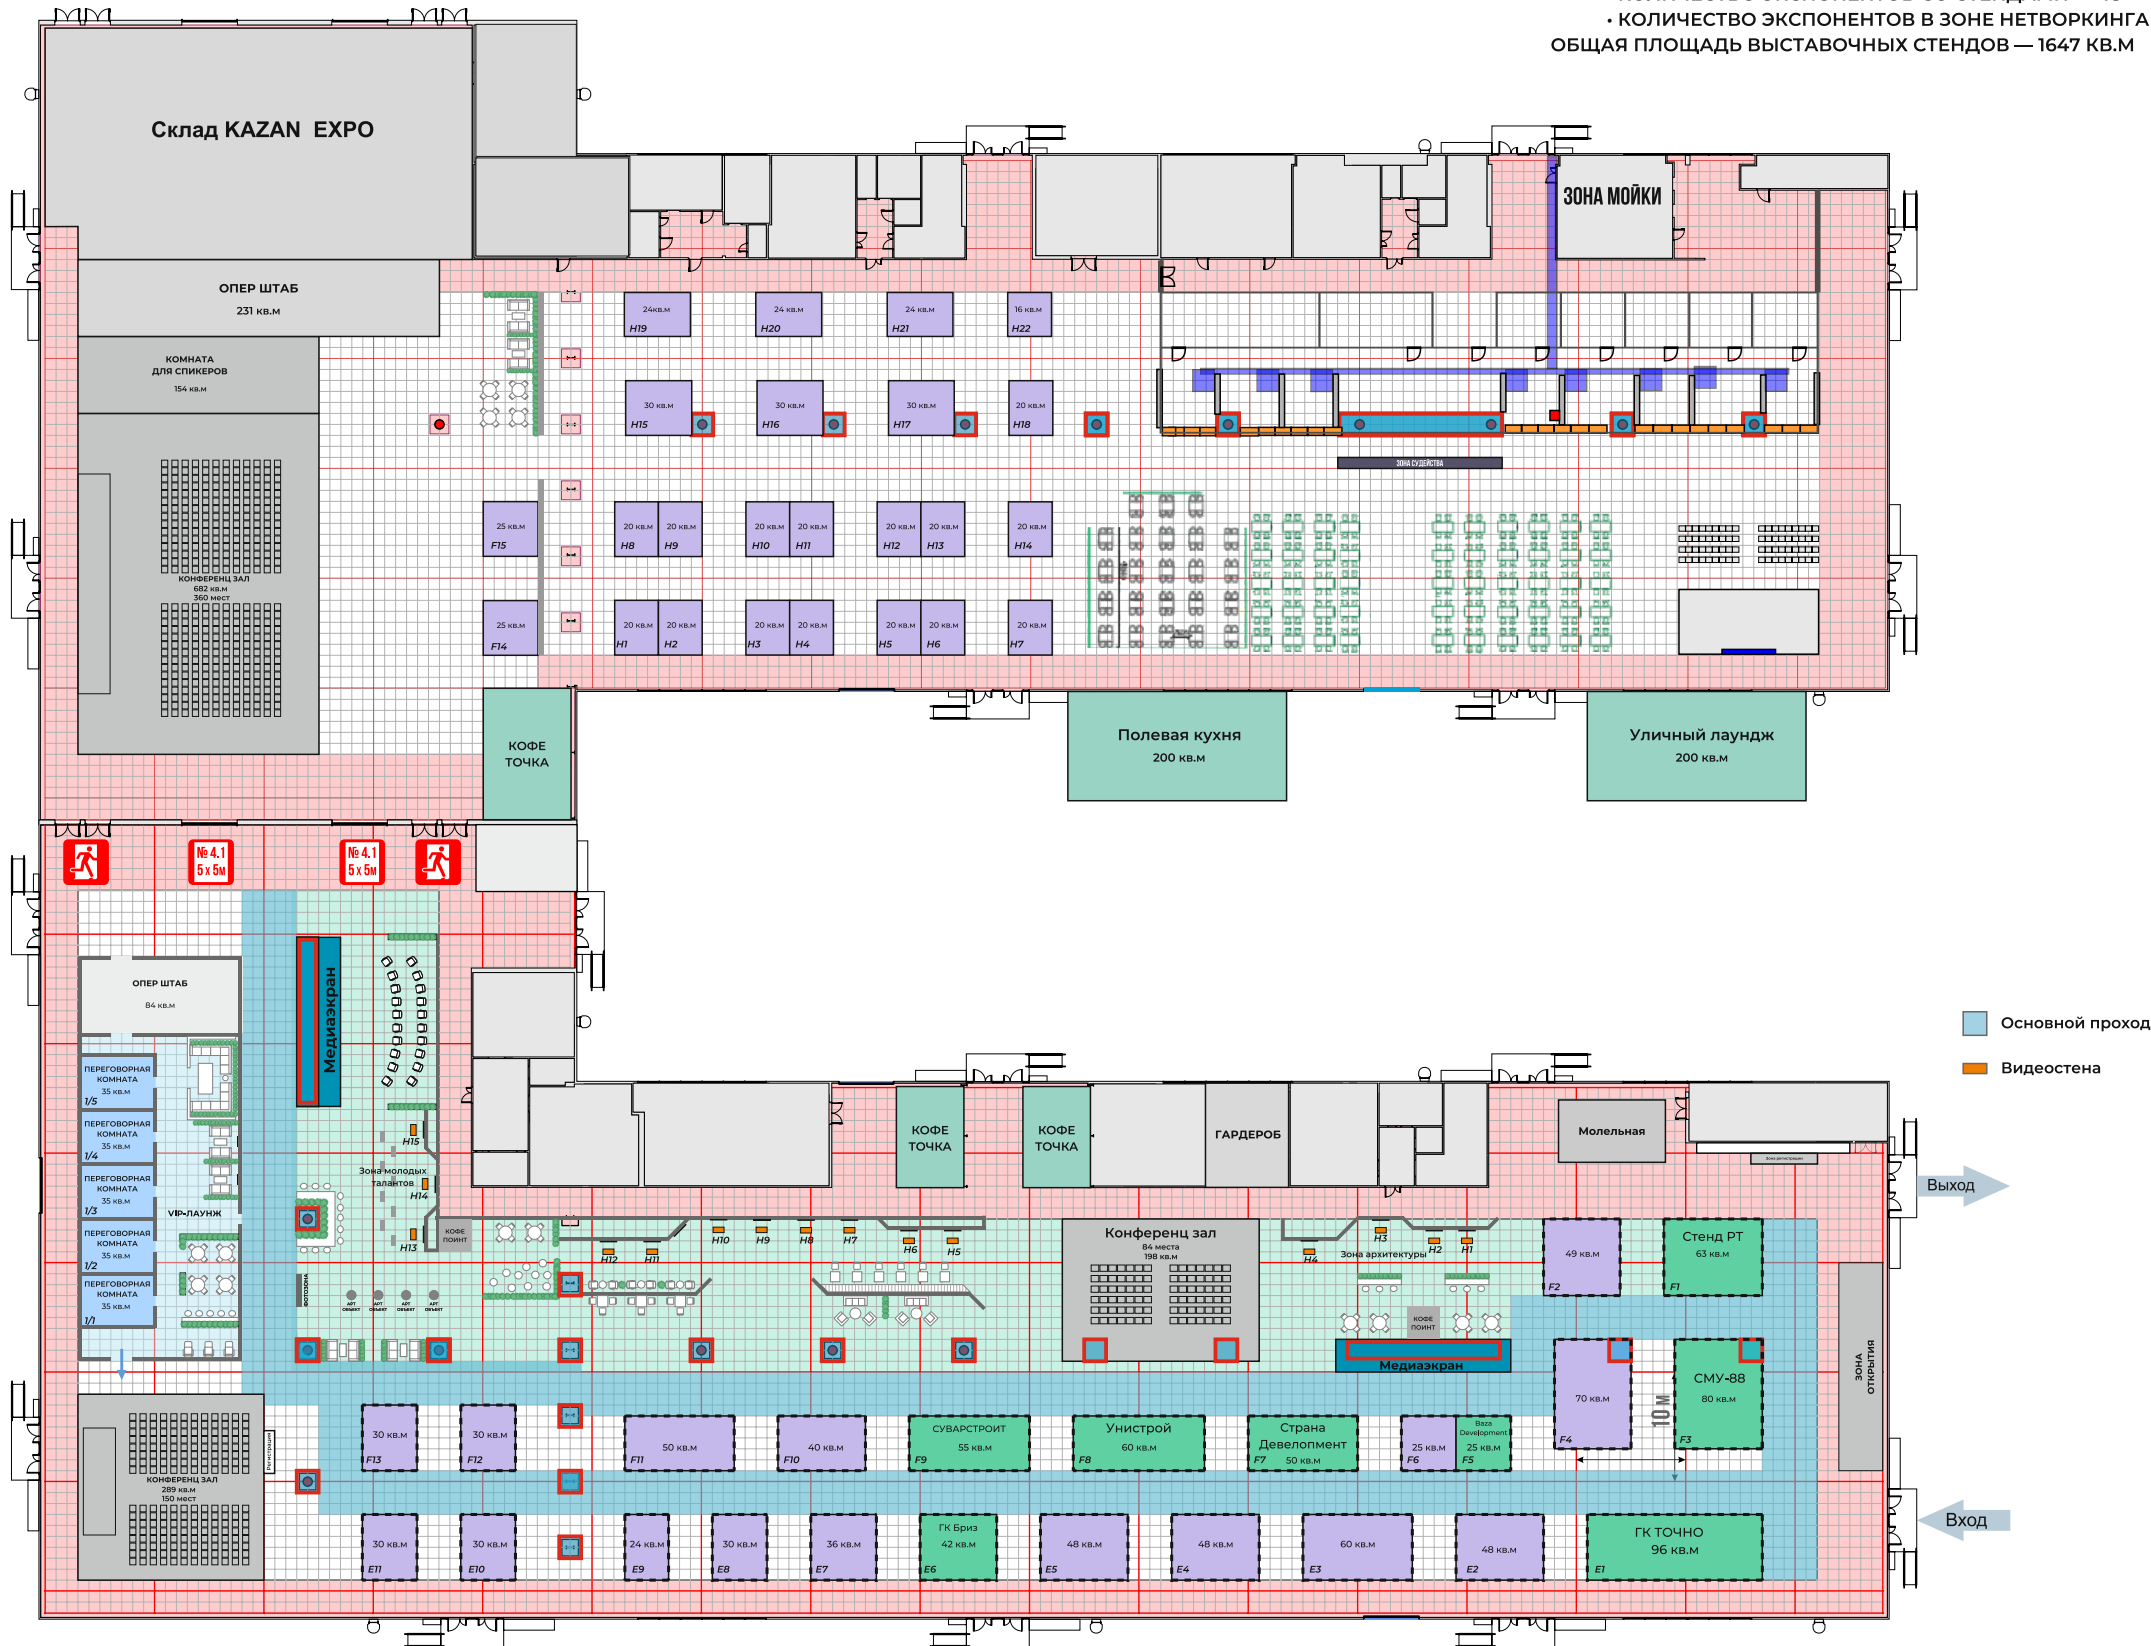

Уличная экспозиция техники

